


Polom - Suchdol n. O., (BC)
t.ú. Polom - Suchdol nad Odrou
Situace širších vztahů
M1:10000

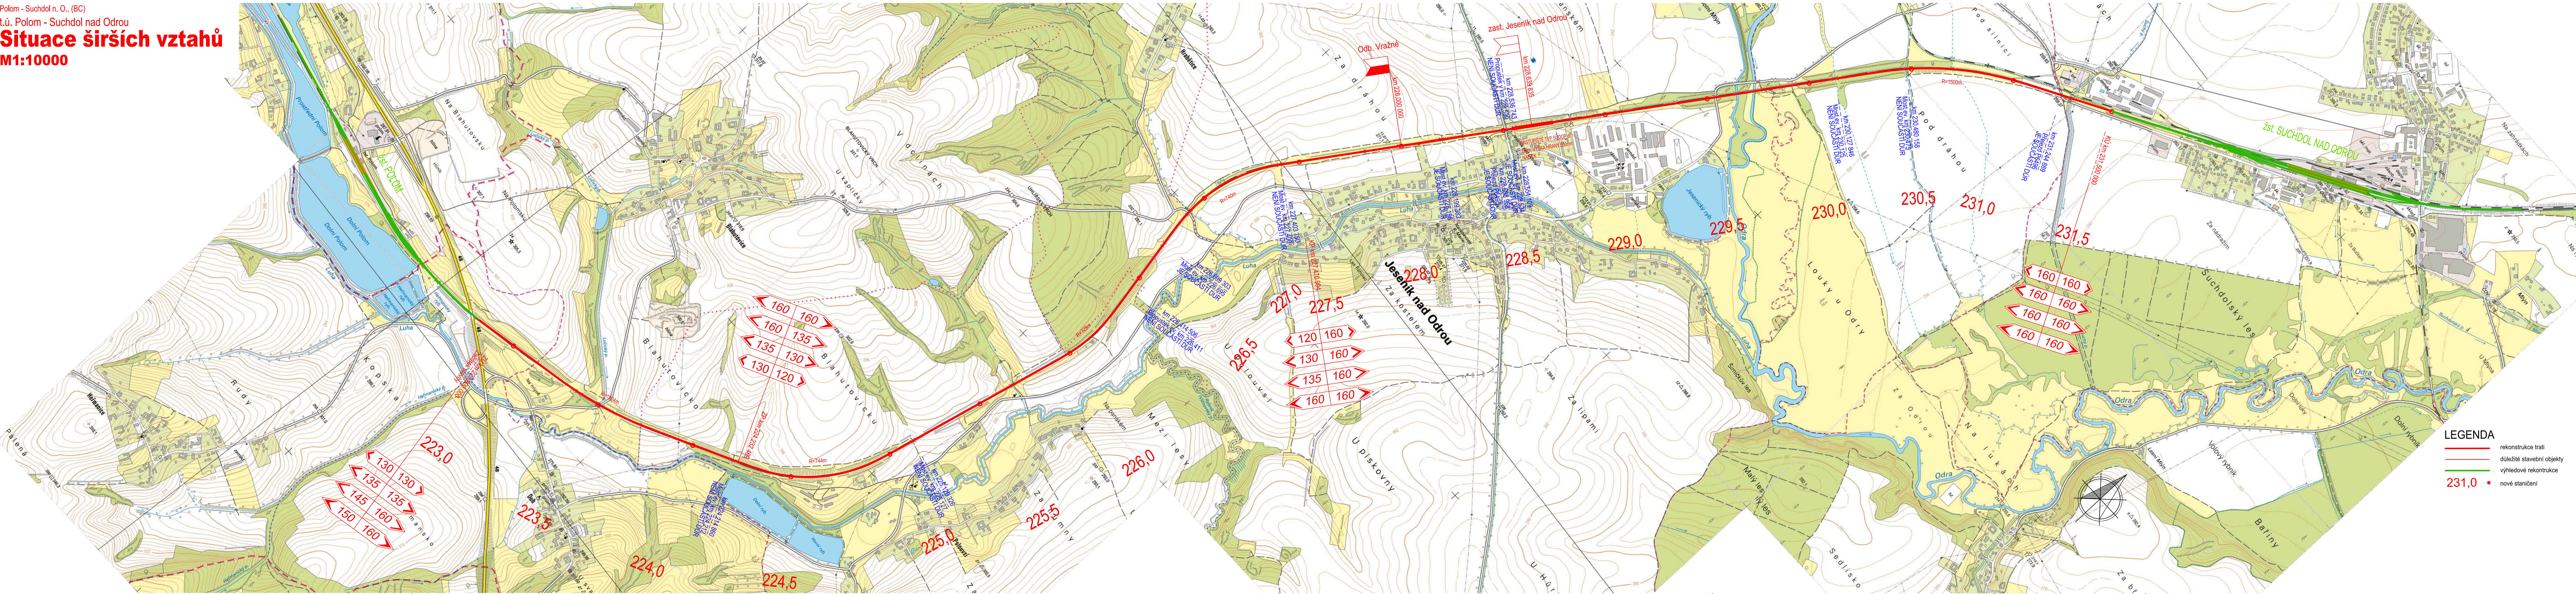

LEGENDA

- rekonstrukce trati
- důležité stavební objekty
- výhledové rekonstrukce
- 231,0 • nové staničení

			ČÍSLO SOUPRAVY:
REVIZE Č.	DATUM	ZMĚNA	

EXPROJEKT s.r.o. Heršpická 758/13 619 00 Brno		tel.: +420 533 312 000 E-mail: info@exprojekt.cz ID: dh84e85	
OBJEDNATEL: Správa železniční dopravní cesty Státní správa východ, Nerudova 1, 772 58 Olomouc	HLAVNÍ INŽENÝR PROJEKTU Ing. Igor Kekely Ing. Igor Kekely	ODPOVĚDNÝ PROJ. PS, SO Dle příloh	KONTROLOVAL Ing. Jaroslav Šmíd
KRAJ: Olomoucký, Moravskoslezský	POVĚŘENÝ MŮ: Nový Jičín	STUPEŇ: DŮR	
"Polom - Suchdol n. O., BC"		ZAK. ČÍSLO 140-2018	
Situacní výkresy		MĚŘITVO 1:10000	POČET FORMÁTŮ 7 x A4
DATUM: 02/2020		ČÁST DOKUM. C.	PŘÍLOHA C.1
Situace širších vztahů			