I.B.2 HLAVNÍ VÝKRES
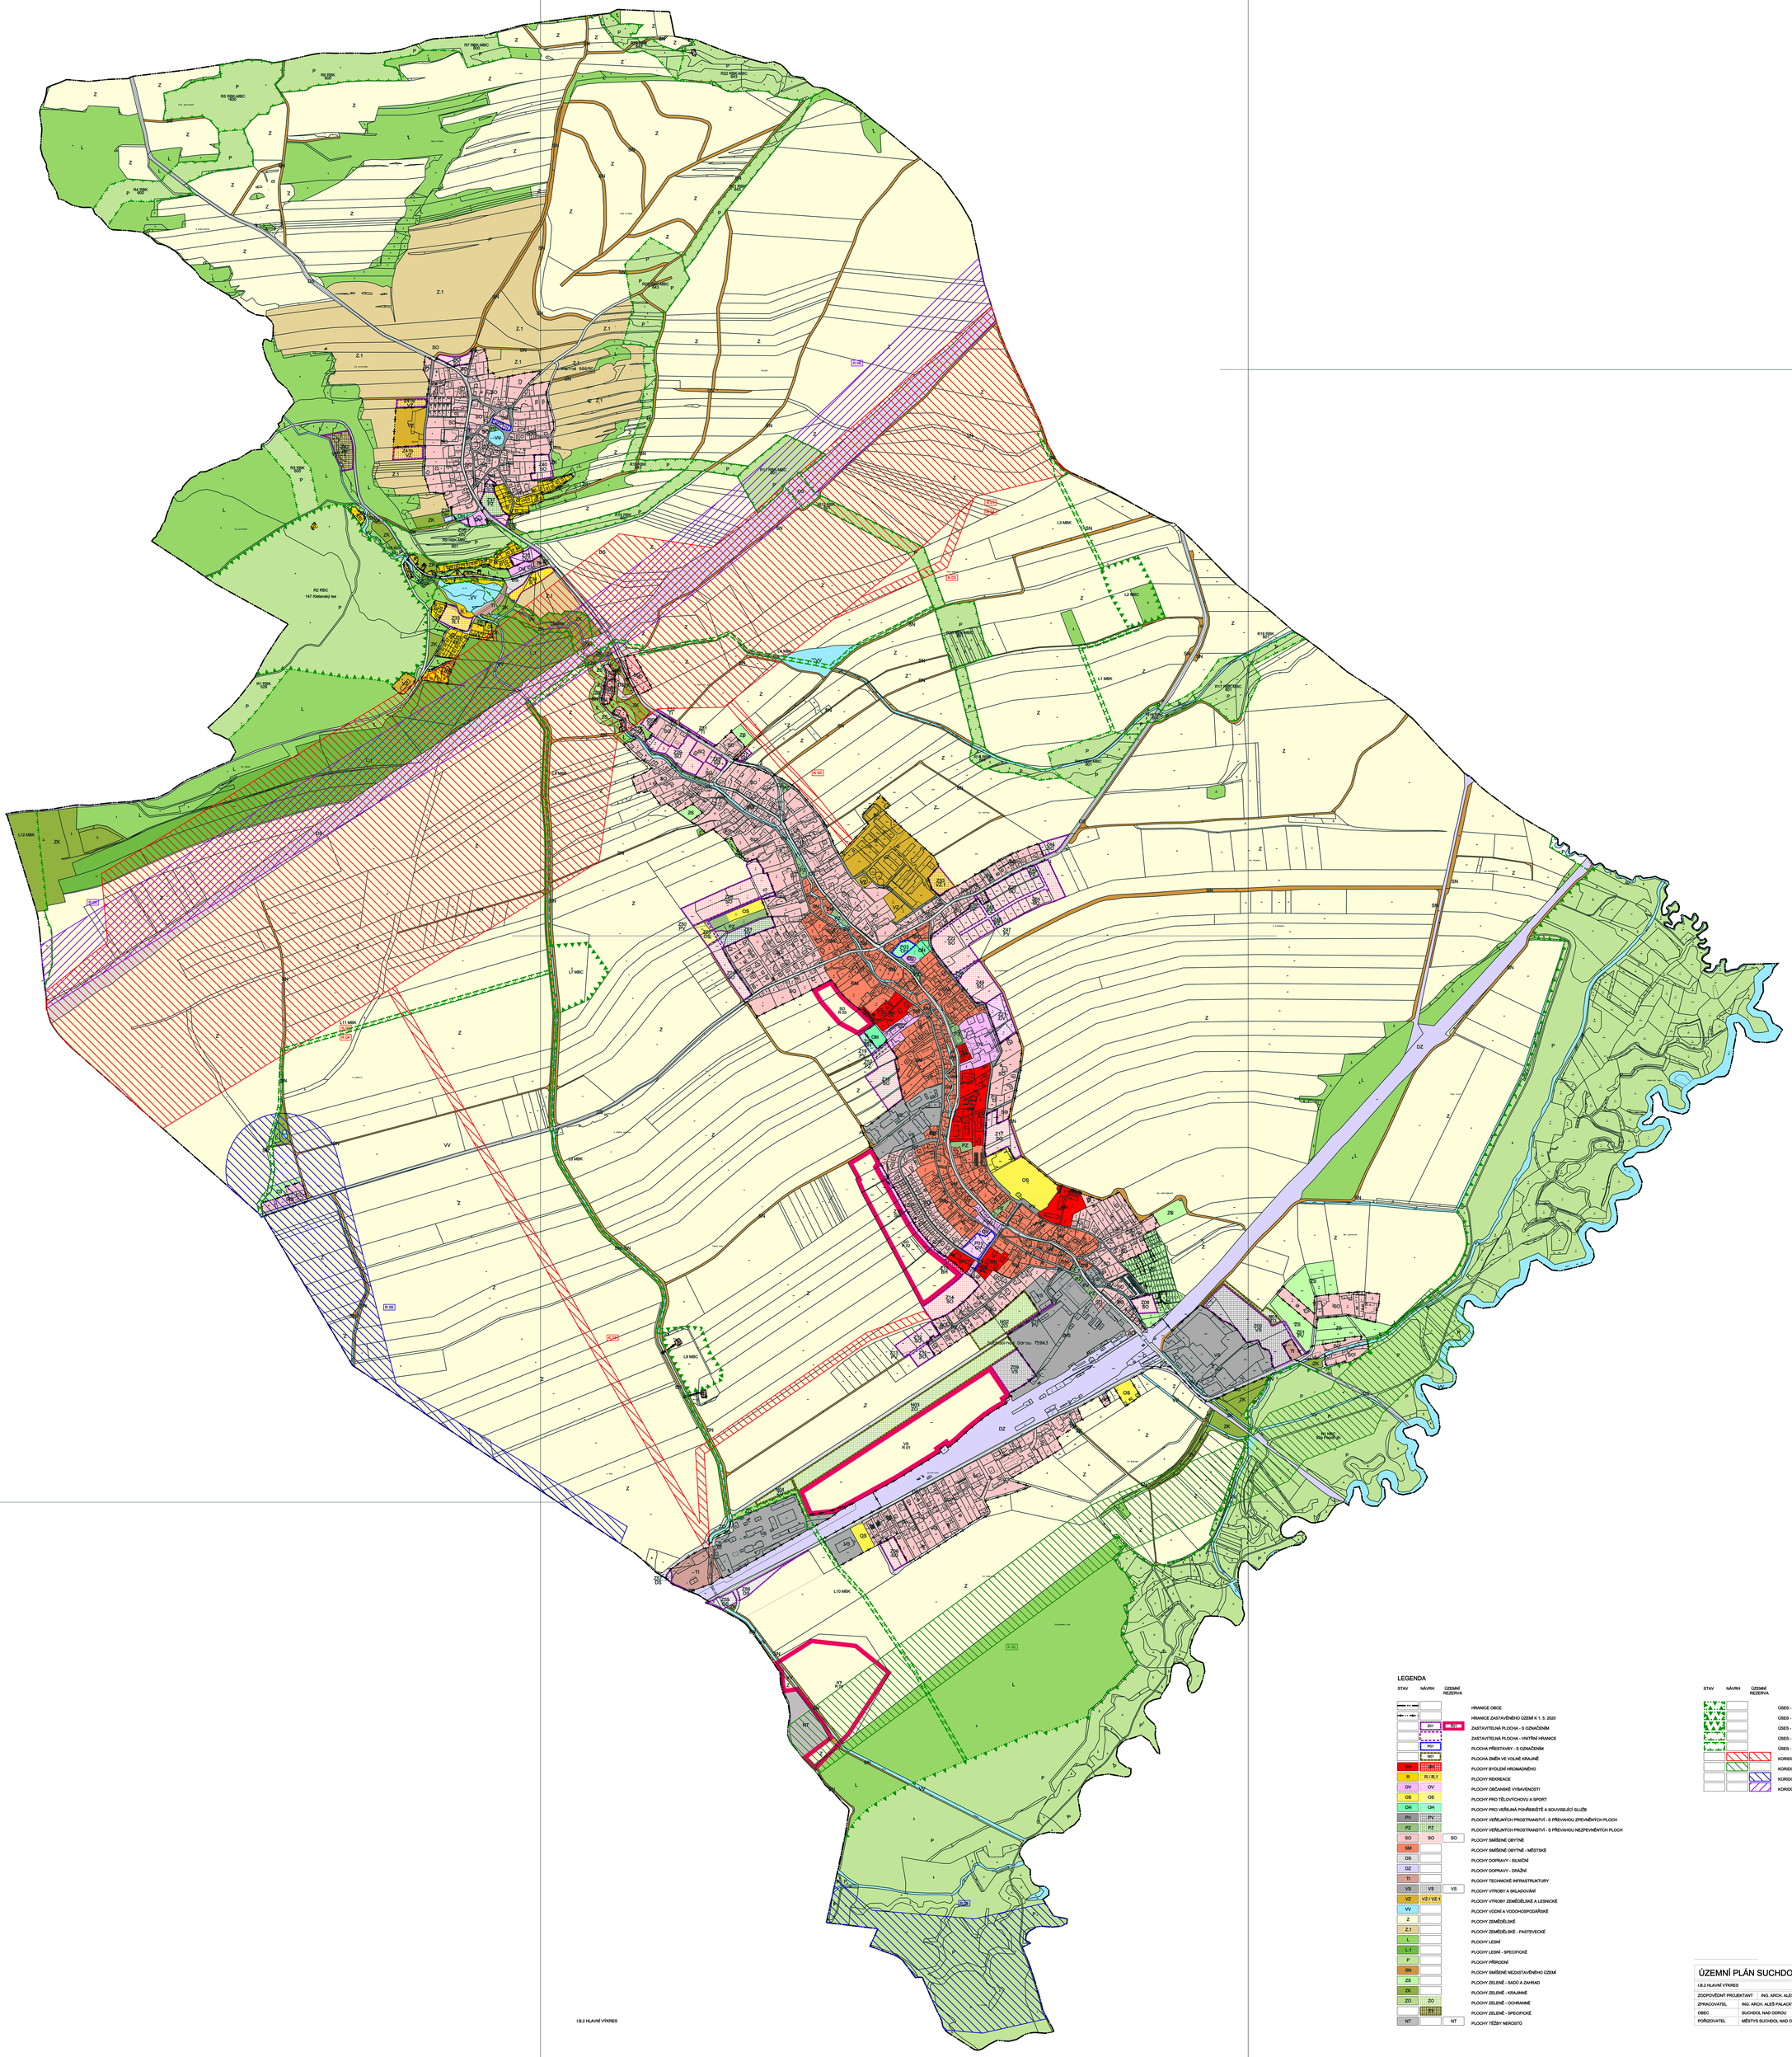
I.B.2 HLAVNÍ VÝKRES